

La Ligne bleue
architecture d'intérieur
79 boulevard de la Croisette
06400 CANNES
Responsable : HORWITZ
MARGAUX
Contact : 06 69 29 98 13

ETAT DES LIEUX

Echelle: 1:220

S. terrain : 2 265m²

ETAT DES LIEUX

S.Villa & terrasses(Em./Sol) : 140,4 m²
Cabanon bois à demolir (13+12,4): 25,4 m²
soit existant : 165,8 m²

dont E.Libre 10%


S.Voie, escaliers, terrasses :


288+20,7+10,5 = 312,5 m²

EV (pt) 1 786,7 m²

LEGENDE

- Juxtaposition du plan cadastral - Limite non garantie
- === Mur de soutènement
- === Mur bahut
- === Mur clôture
- Clôture
- ▨ Talus
- ▨ Bâtiment
- Regard
- ⚡ Bouche à clé
- ⚡ Poteau Télécom
- ⚡ Poteau EDF
- Végétation dense

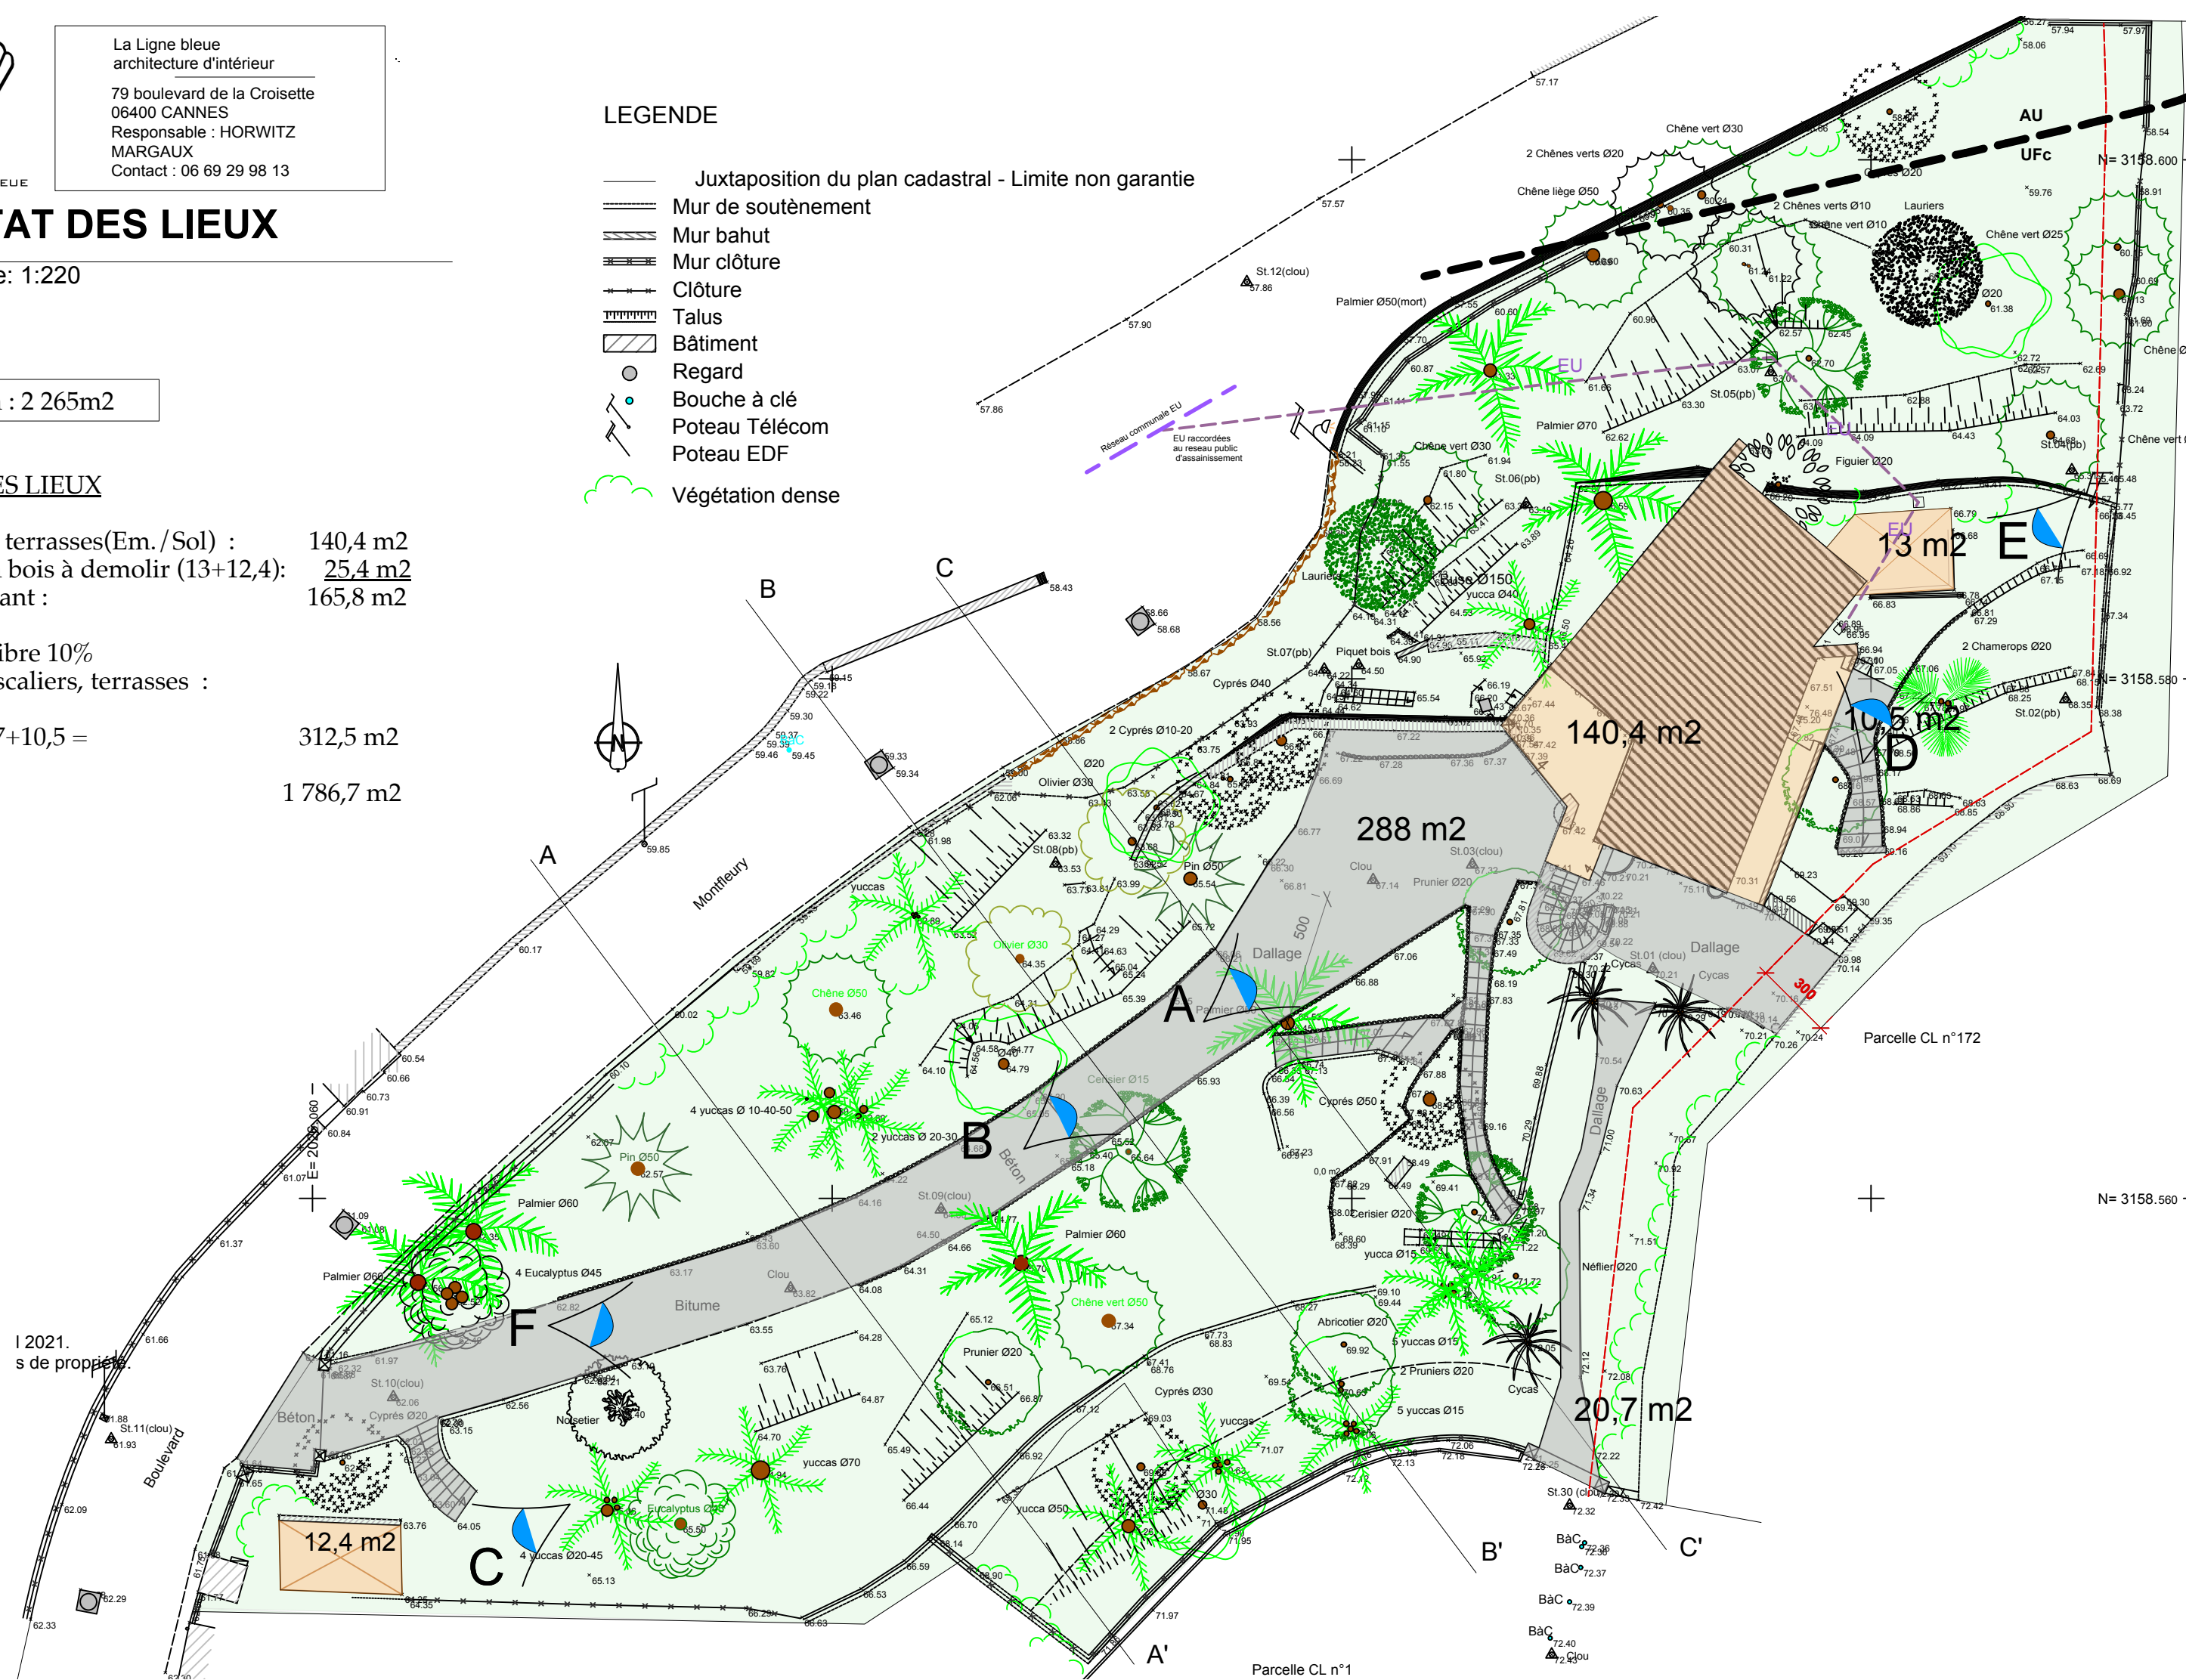

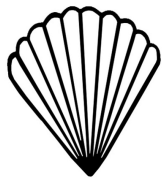

LA LIGNE BLEUE

La Ligne bleue
architecture d'intérieur

79 boulevard de la Croisette
06400 CANNES
Responsable : HORWITZ
MARGAUX
Contact : 06 69 29 98 13

ARBRES EXISTANTS

Echelle: 1:220

1000

500

Protection des arbres existants

Recul des constructions par rapport aux arbres de hautes tiges
aucune construction ne devra être réalisée à moins de :

- 10m du pied des arbres de haute tige de niveau 1
- 5m du pied des arbres de haute tige de niveau 2

Les arbres de haute tige à conserver sont les arbres qui s'élèvent à une hauteur minimum de 5 mètres et qui ont un tronc de 80 cm de circonférence minimum à 1 mètre du sol.

- **arbres de niveau 1** : Pins parasols et pins d'Alep, séquoias, cèdres, eucalyptus, camphriers, chênes, micocouliers, araucarias, jacarandas, caroubiers, ginkgo biloba, tilleuls, etc.
- **arbres de niveau 2** : Palmiers, oliviers, lauriers, cyprès, yuccas, etc.

2021.
s de propriété

Boulevard

Béton

C

Montfleury
1000

Bitume

4 yuccas Ø 10-40-50

2 yuccas Ø 20-30

Pin Ø50

Chêne Ø50

Olivier Ø30

2 Cypres Ø10-20

St.07(pb)

St.08(pb)

St.09(clou)

St.10(clou)

St.11(clou)

St.12(clou)




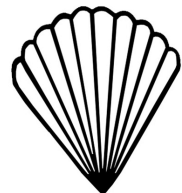

LA LIGNE BLEUE

La Ligne bleue
architecture d'intérieur

79 boulevard de la Croisette
06400 CANNES
Responsable : HORWITZ MARGAUX
Contact : 06 69 29 98 13


PROJETS :
Masse Piscine
Echelle: 1:200
Parking + PISCINE

S. terrain : 2 265m²


Calcul Espaces verts PROJET

S.Villa & terrasses(Em./Sol) :	140,4 m ²
Cabanon bois à demolir (13+12,4):	0,0
soit existant :	140.4 m ²
dont E.Libre 10%	
S.Voie, escaliers, terrasses :	312,5 m ²
Aire de R + Stat. (10,7+7)	17,7 m ²
EV (pt)	1 794,4m ²

RETOURNEMENT Coupe a a'

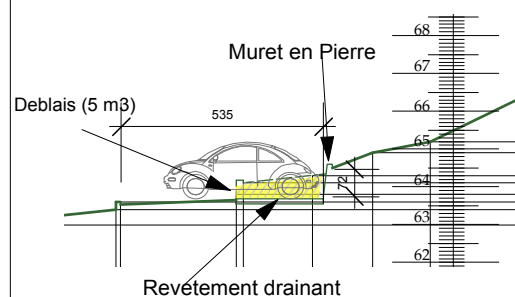

I 2021.
s de propriété.

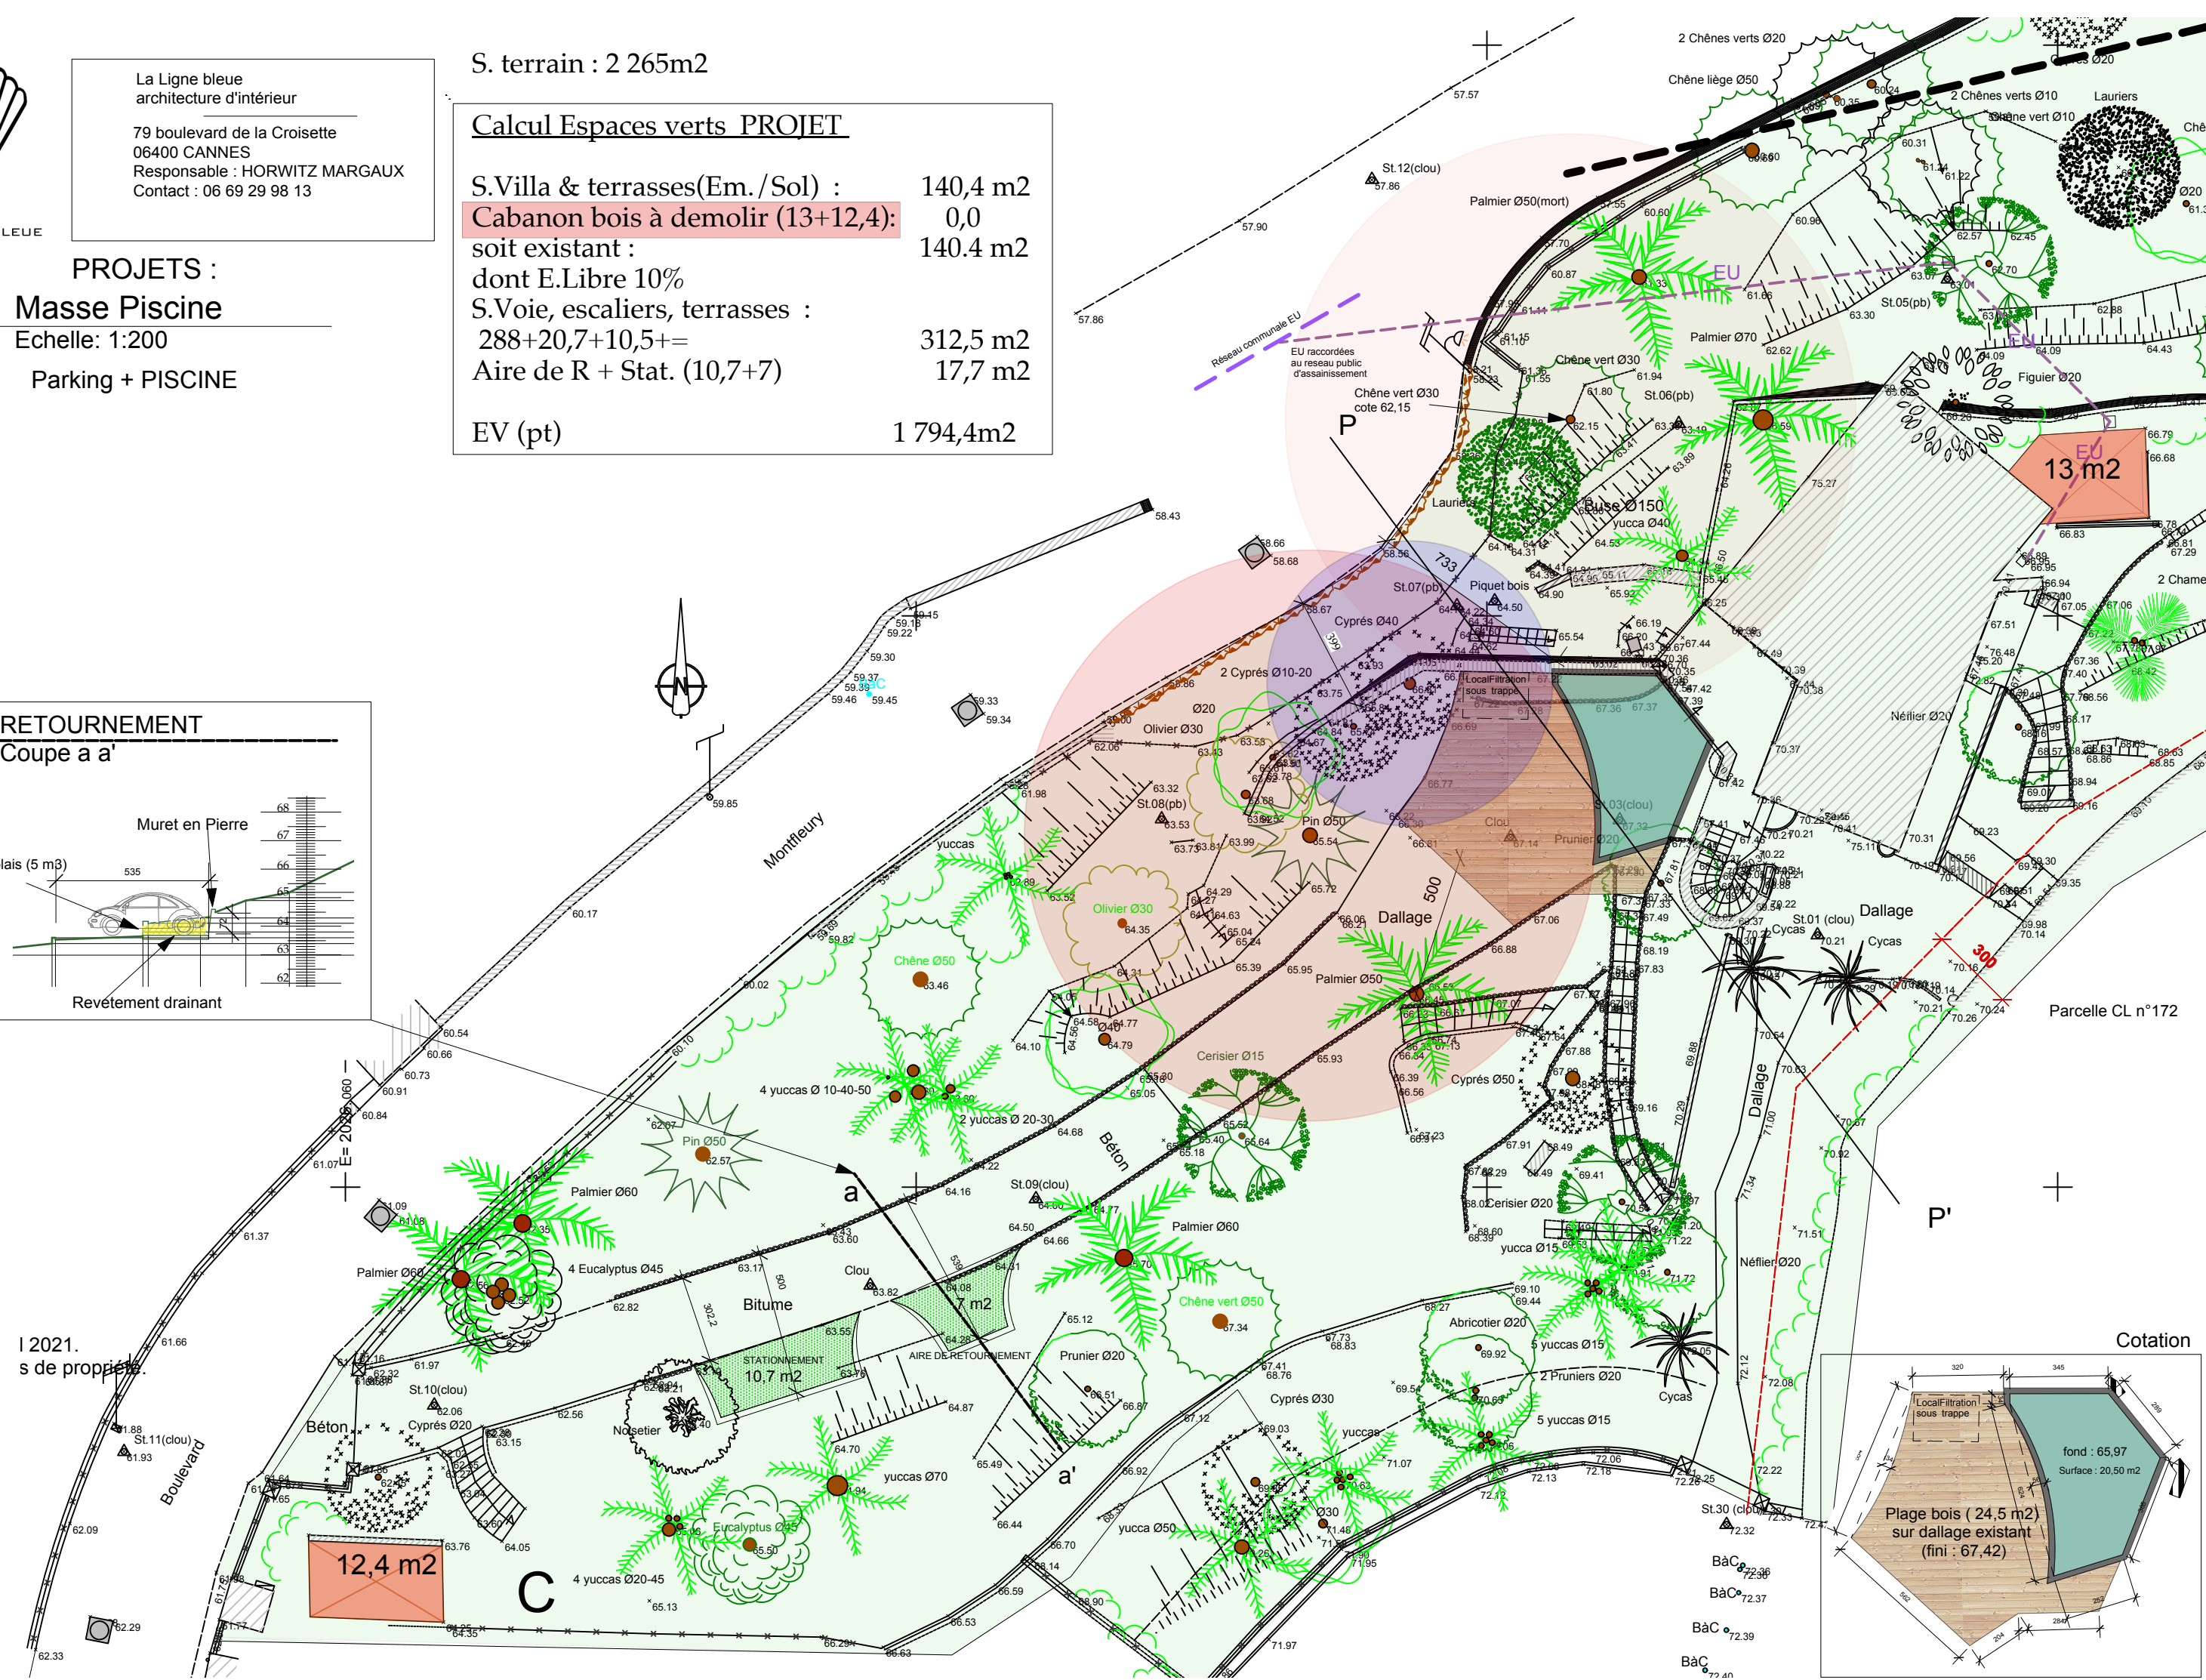

Cotation

